



Room Arrangement

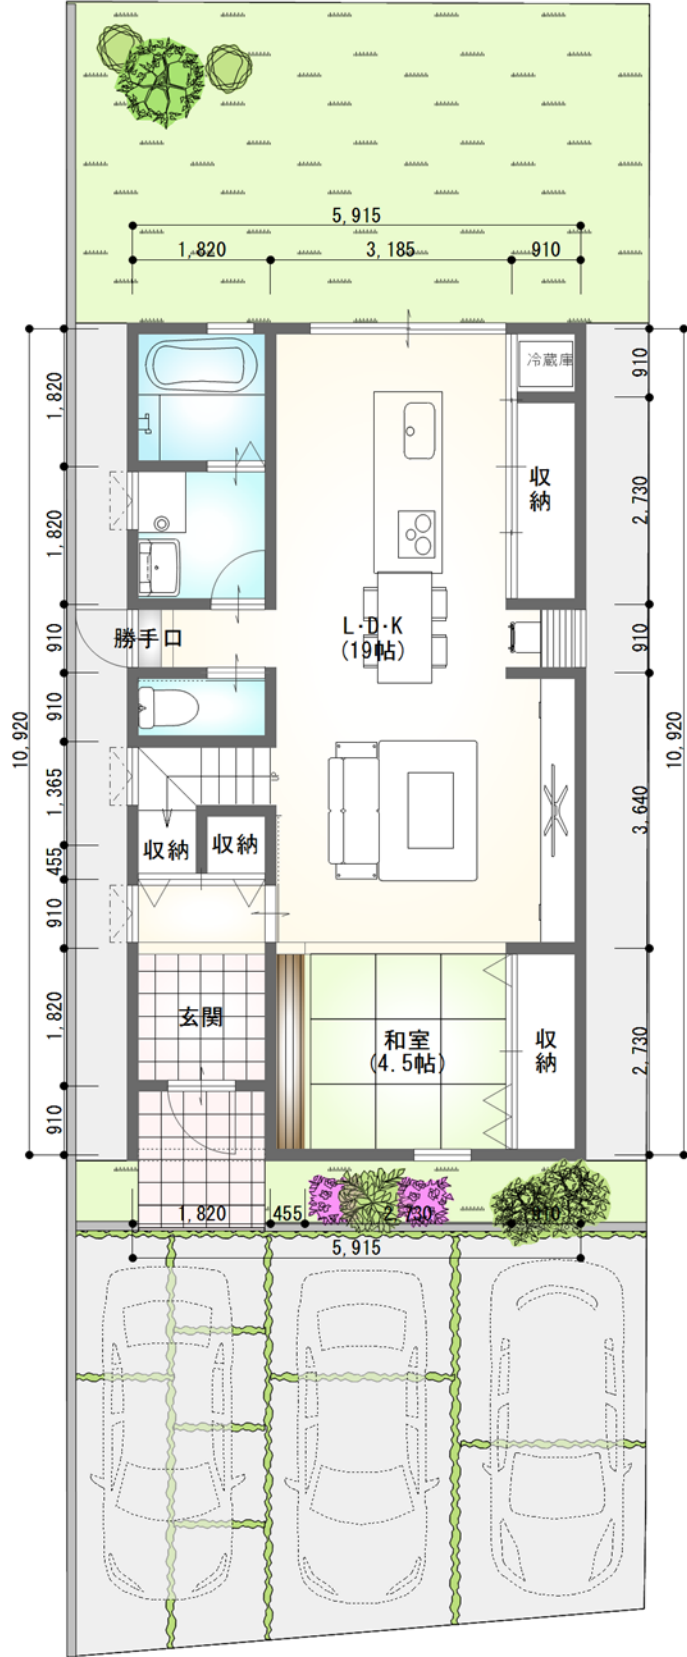

First Floor Plan
— 1 階 —

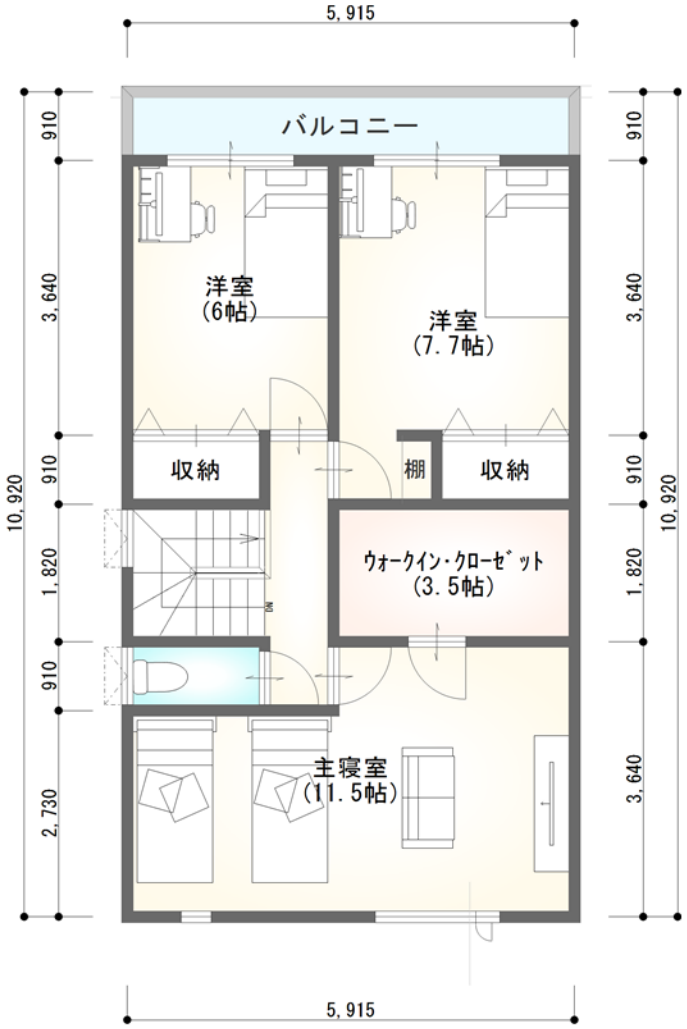

Second Floor Plan
— 2 階 —

面積

建築面積	64.59 m ² (19.53 坪)
1F床面積	62.93 m ² (19.03 坪)
2F床面積	59.20 m ² (17.91 坪)
延床面積	122.13 m ² (36.94 坪)
施工面積	130.79 m ² (39.55 坪) (ポーチ バルコニー含む)
土地面積	165.32 m ² (50.00 坪)

S:1/100

外構は変更になる場合があります。
樹木はイメージです。

管理番号652019061471-79296039

○ 外観

家族をゆるやかにつなぐ 開放感あふれる心地よい空間

料理をするママ、パパは和室でのんびり
お庭で元気に遊ぶ子どもたち。
それぞれの空間がつながり、
思い思いに過ごす家族をゆるやかにつなぐ
自分らしく、背伸びせず、
家族の時間も自分の時間も大切にする
新しい暮らしがはじまります



植栽はイメージです。

管理番号652019061471-79296039